



# REZ-DE-CHAUSSÉE APPARTEMENT 3 CH.

RÉSIDENCE ANNE  
A.O.1

SURFACE : 129 m<sup>2</sup>  
TERRASSE : 54 m<sup>2</sup>

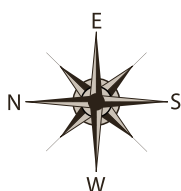

1M

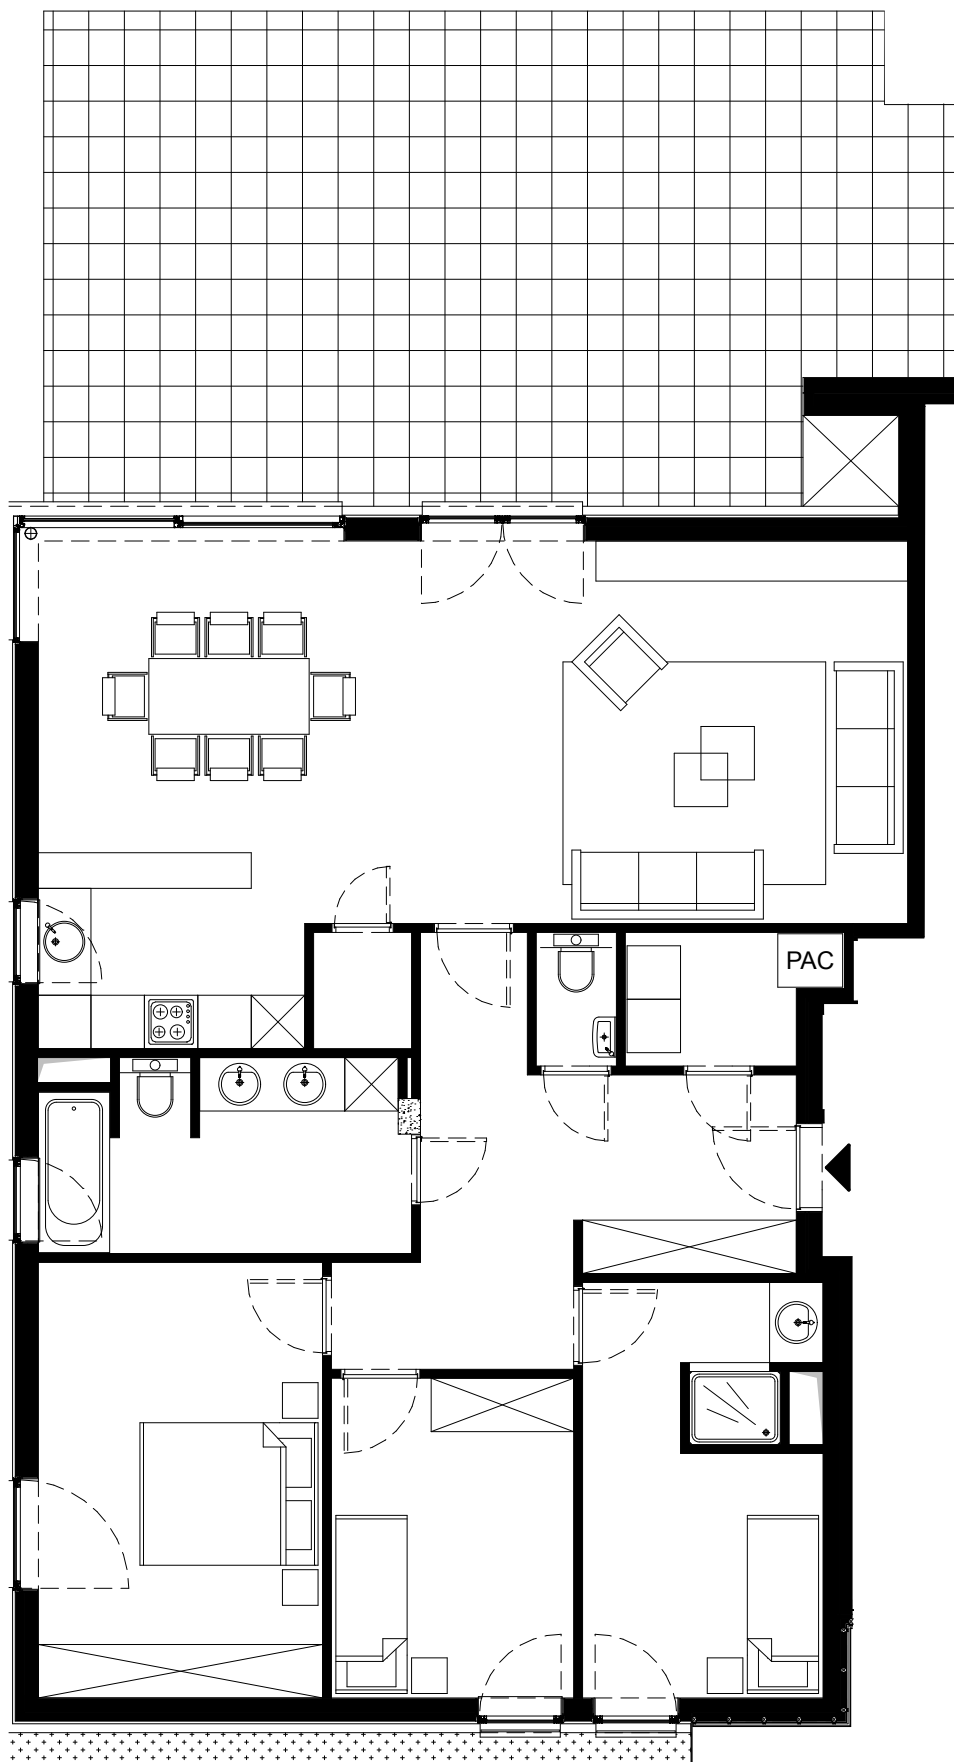

Document à titre indicatif et non-contractuel.