


1^{er} ÉTAGE APPARTEMENT 2 CH.

RÉSIDENCE ANNE
A.1.2

SURFACE : 102 m²

TERRASSE : 13 m²

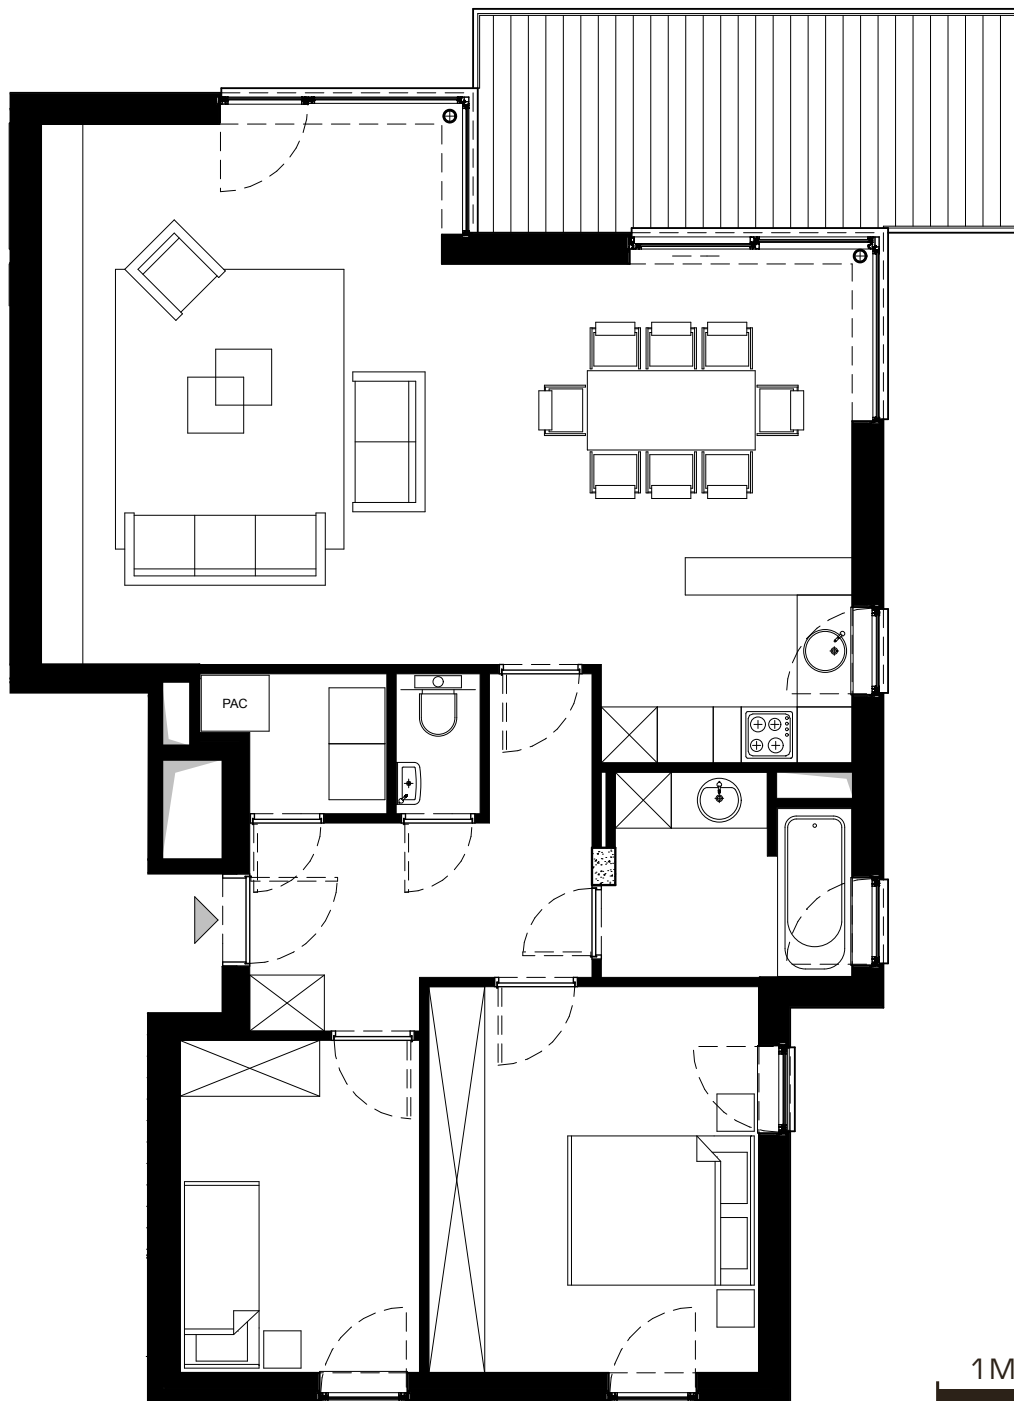

Document à titre indicatif et non-contractuel.