


# 3<sup>e</sup> ÉTAGE PENTHOUSE 3 CH.

RÉSIDENCE ANNE  
A.3.1

SURFACE : 210 m<sup>2</sup>  
TERRASSE : 33 m<sup>2</sup>

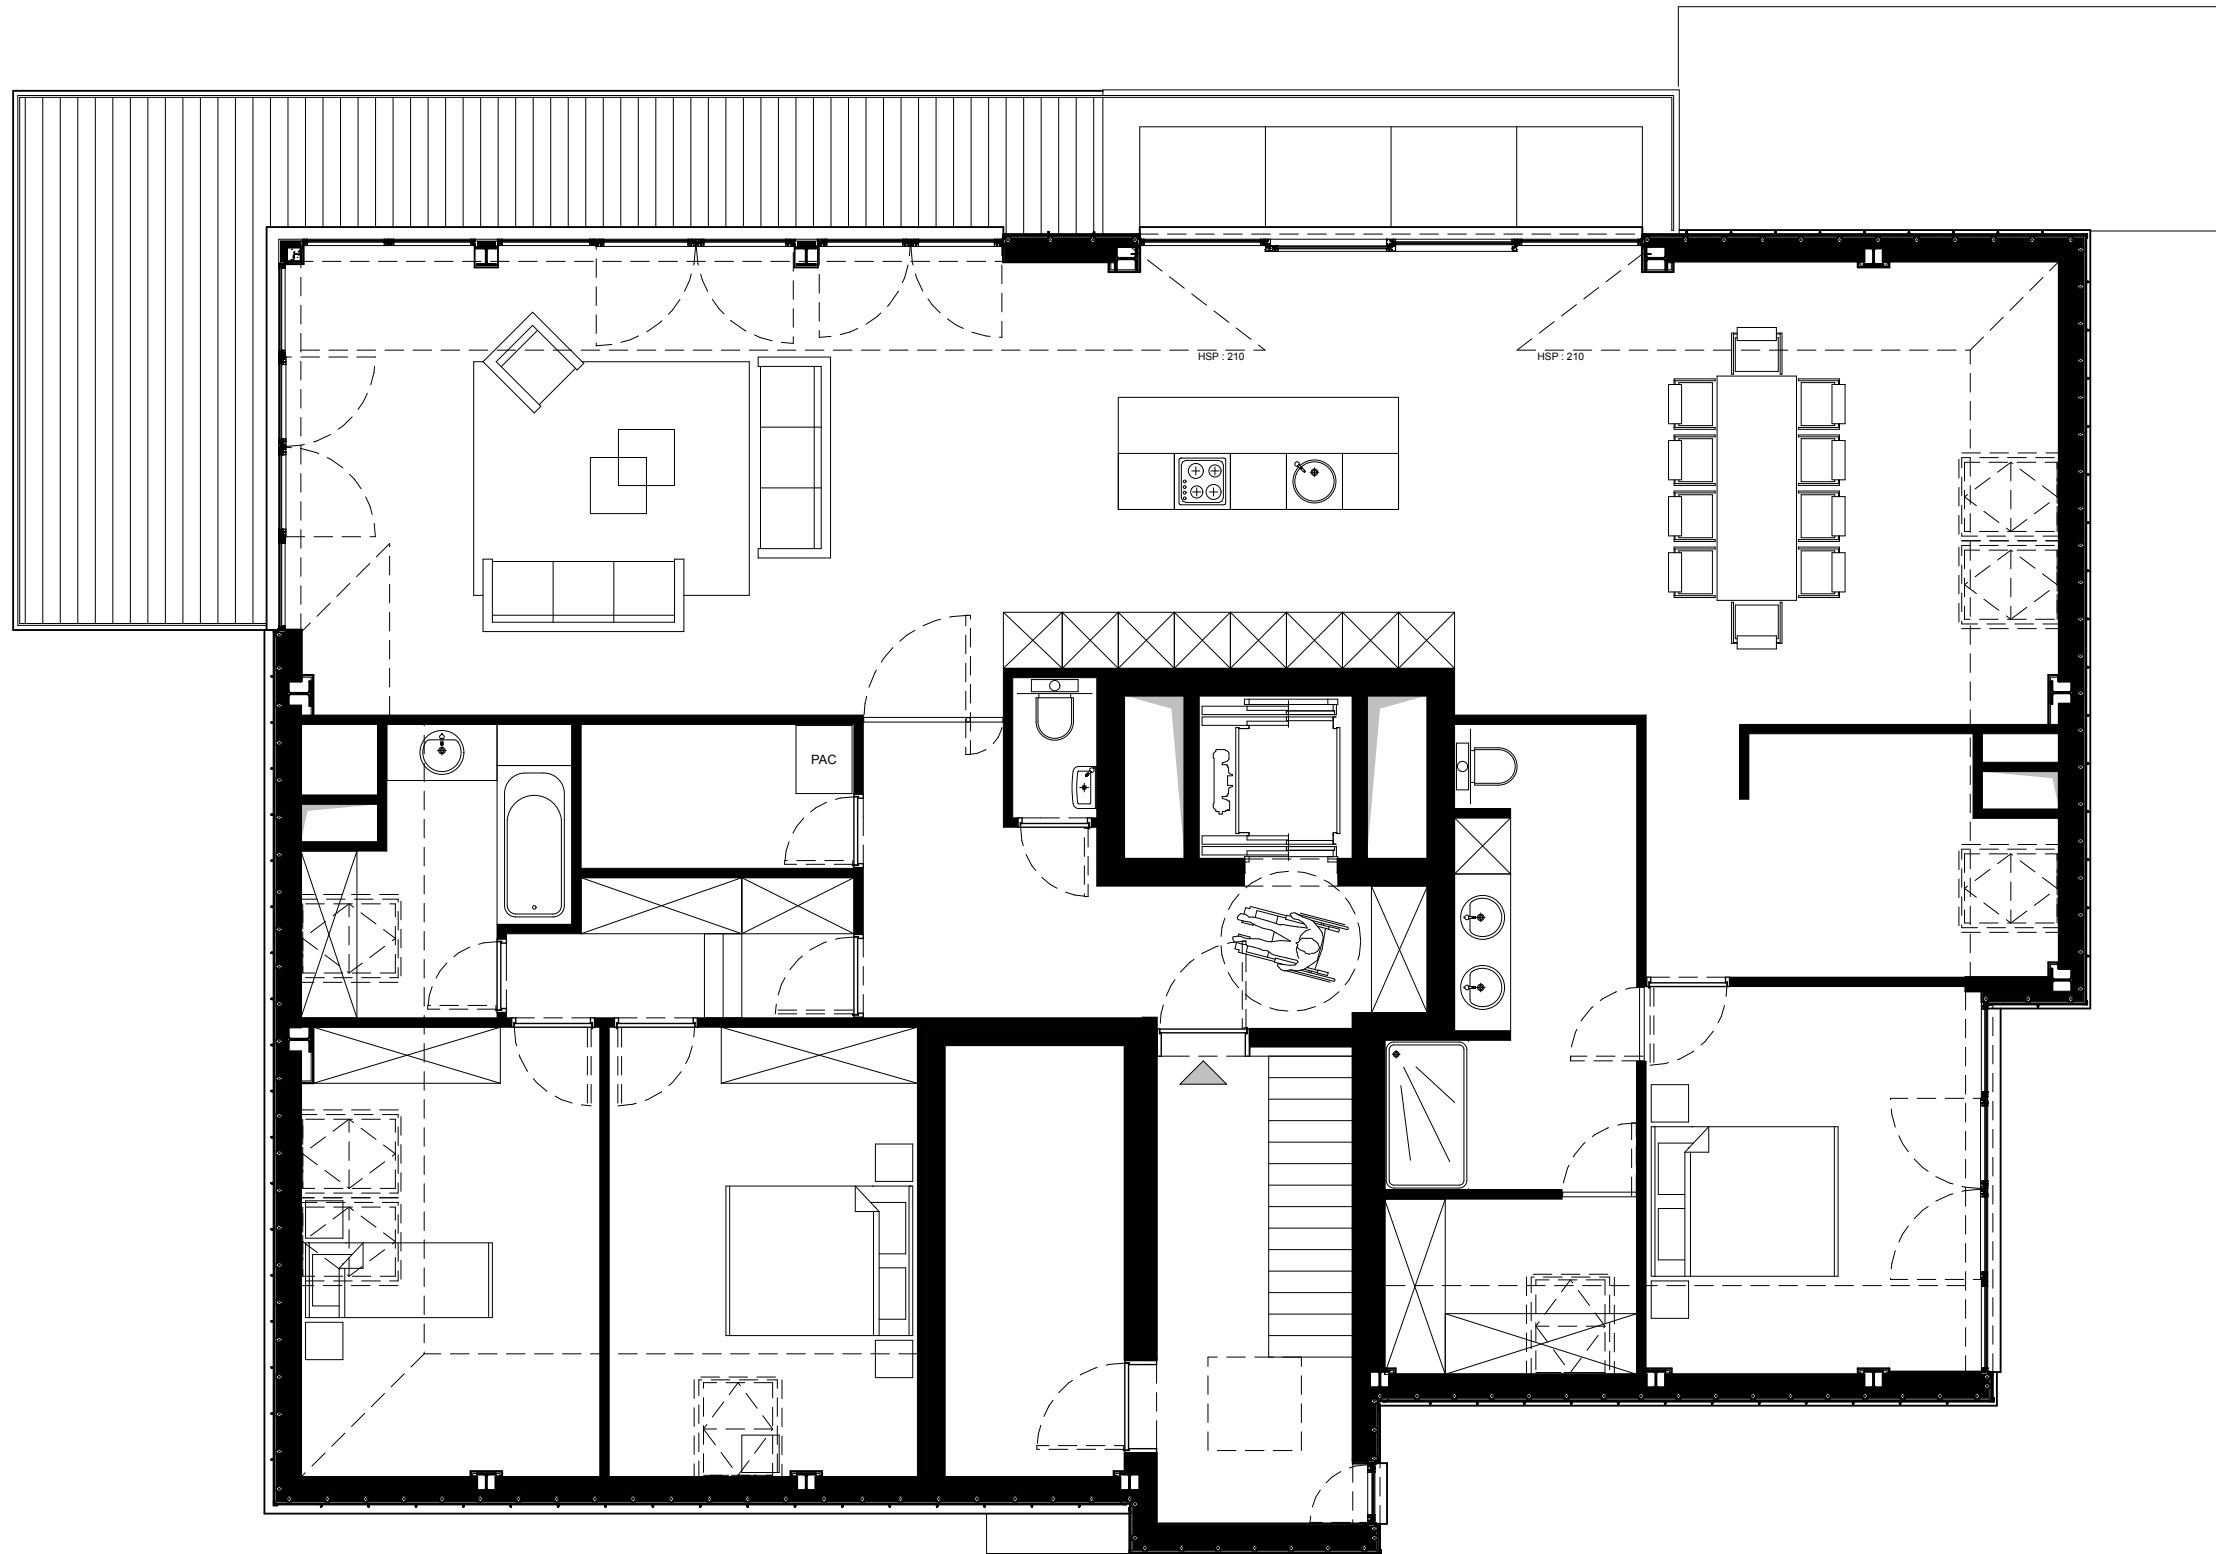

Document à titre indicatif et non-contractuel.

