


1^{er} ÉTAGE APPARTEMENT 2 CH.

RÉSIDENCE ROSE-MARIE
B.1.1

SURFACE : 102 m²

TERRASSE : 13 m²

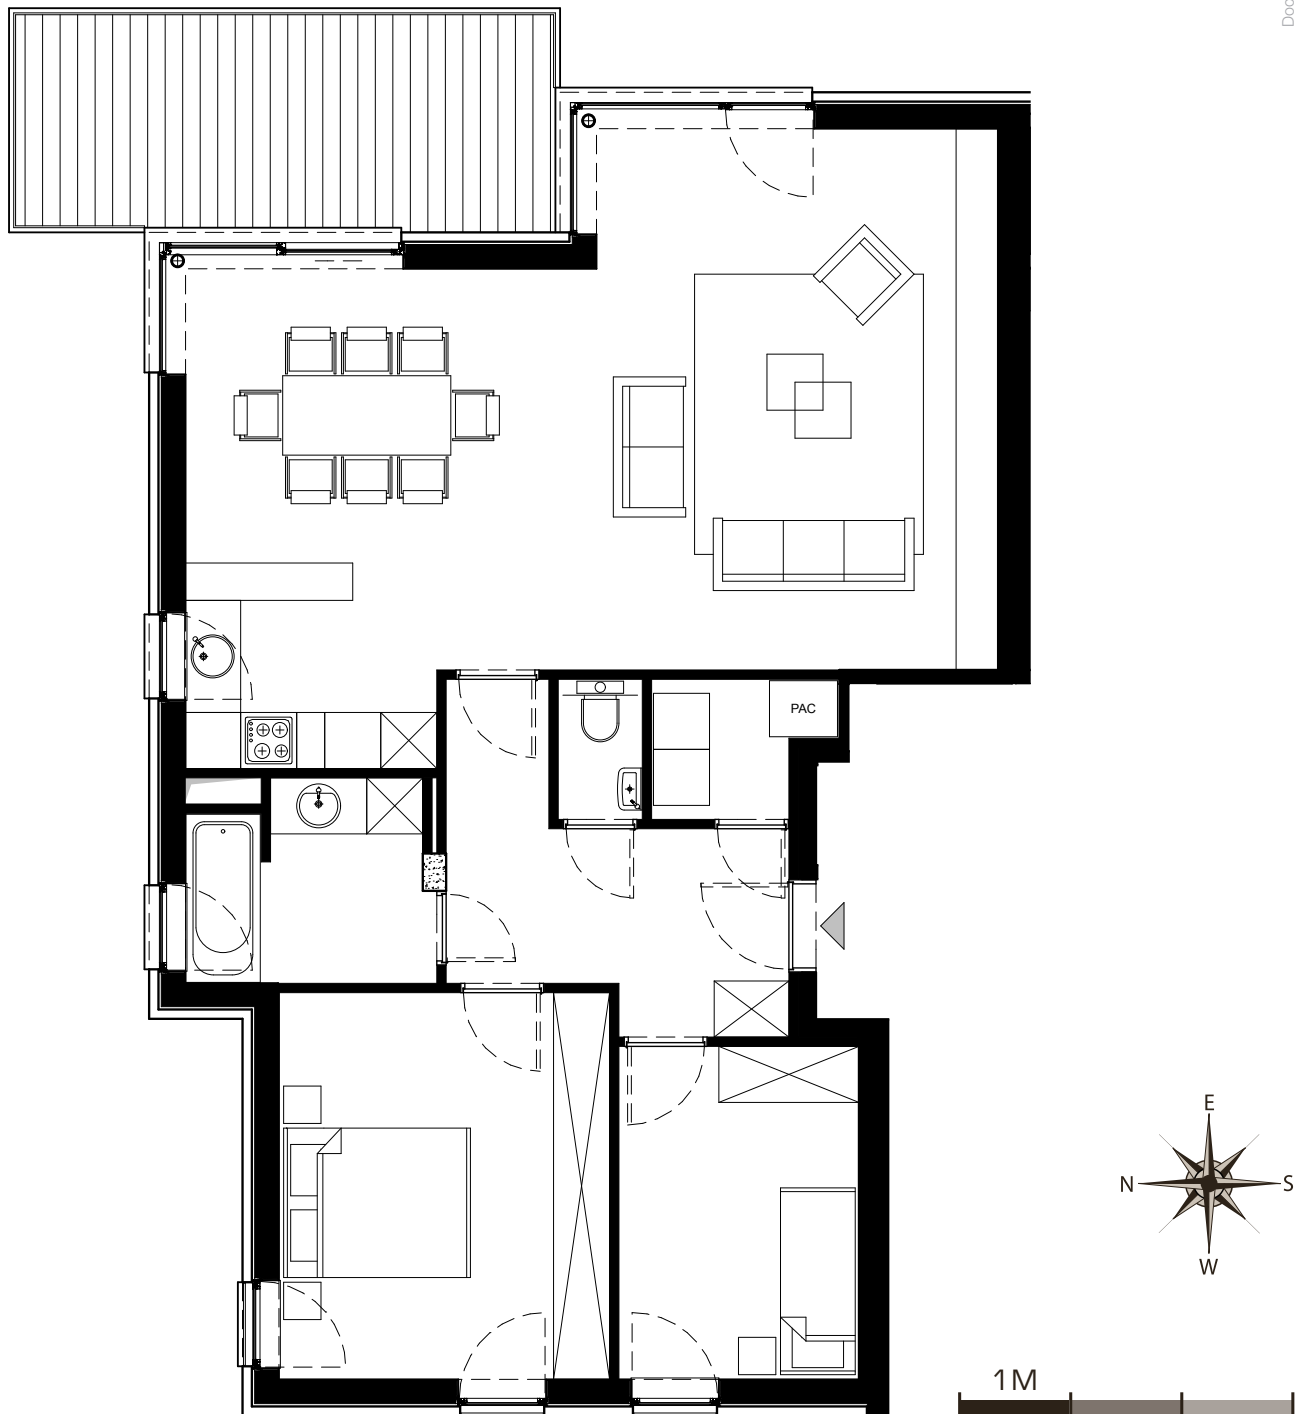

Document à titre indicatif et non-contractuel.