


1^{er} ÉTAGE APPARTEMENT 2 CH.


RÉSIDENCE CHRISTINE
C.1.1

SURFACE : 102 m²

TERRASSE : 13 m²

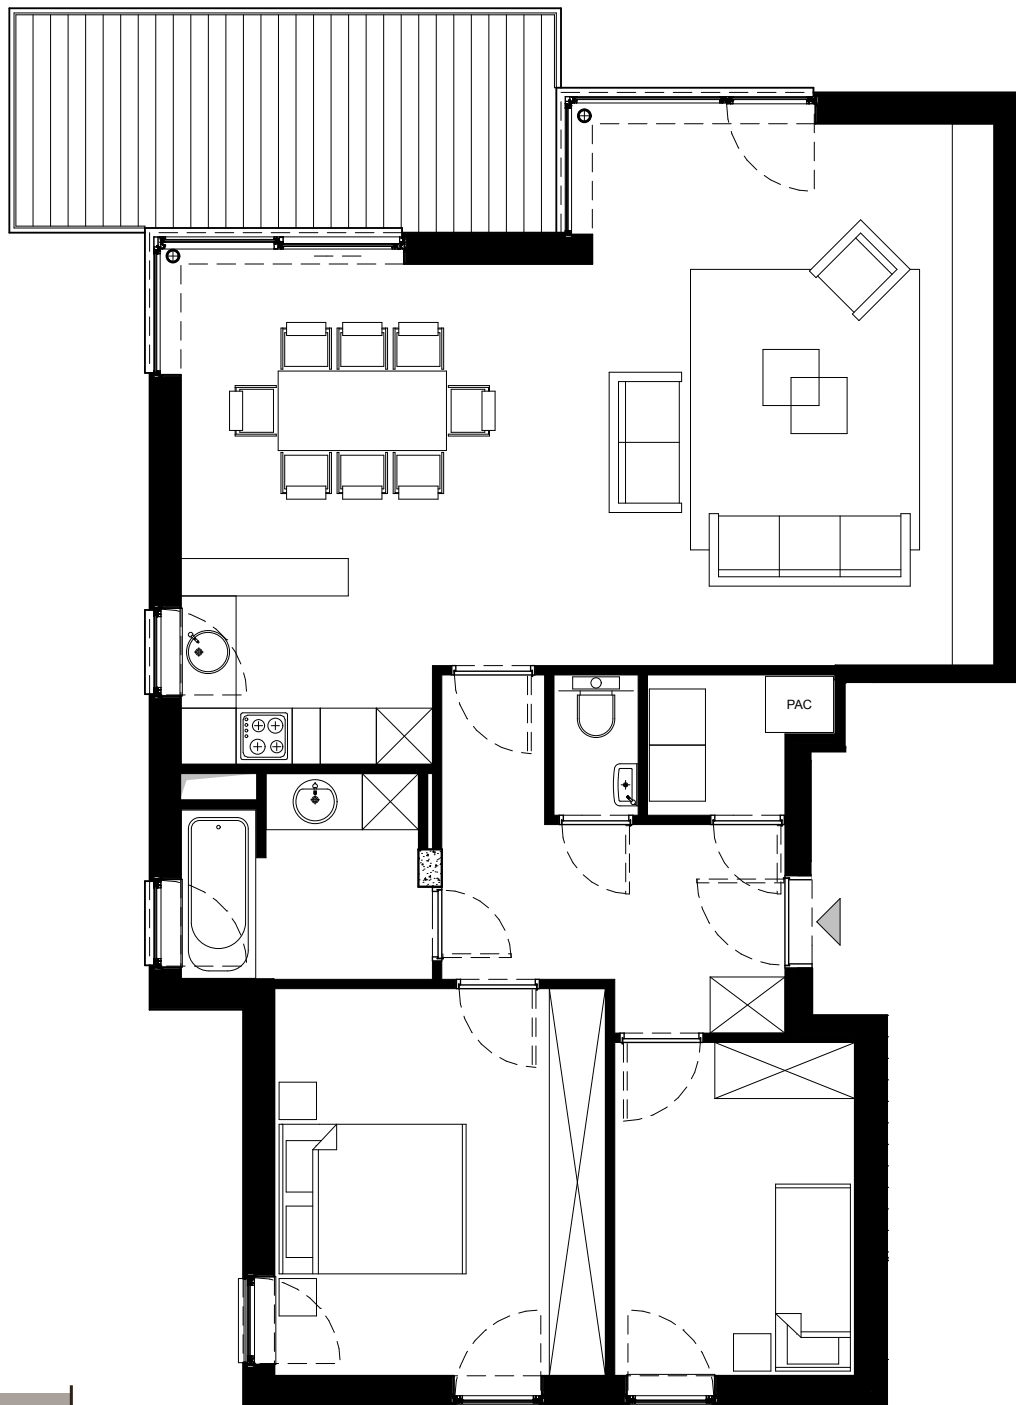

Document à titre indicatif et non-contractuel.

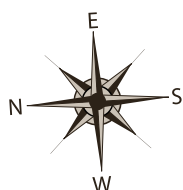

1M

Entreprises
Koeckelberg sa

rue Noël Sart-Culpart 44
B-6060 Gilly [Belgique]

T +32 71 41 40 20
F +32 71 42 22 79

info@koeckelberg.be
www.koeckelberg.be

 Entreprises
Koeckelberg