
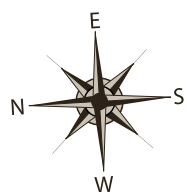


# 2<sup>e</sup> ÉTAGE APPARTEMENT 2 CH.

RÉSIDENCE CHRISTINE  
C.2.1

SURFACE : 102 m<sup>2</sup>

TERRASSE : 13 m<sup>2</sup>

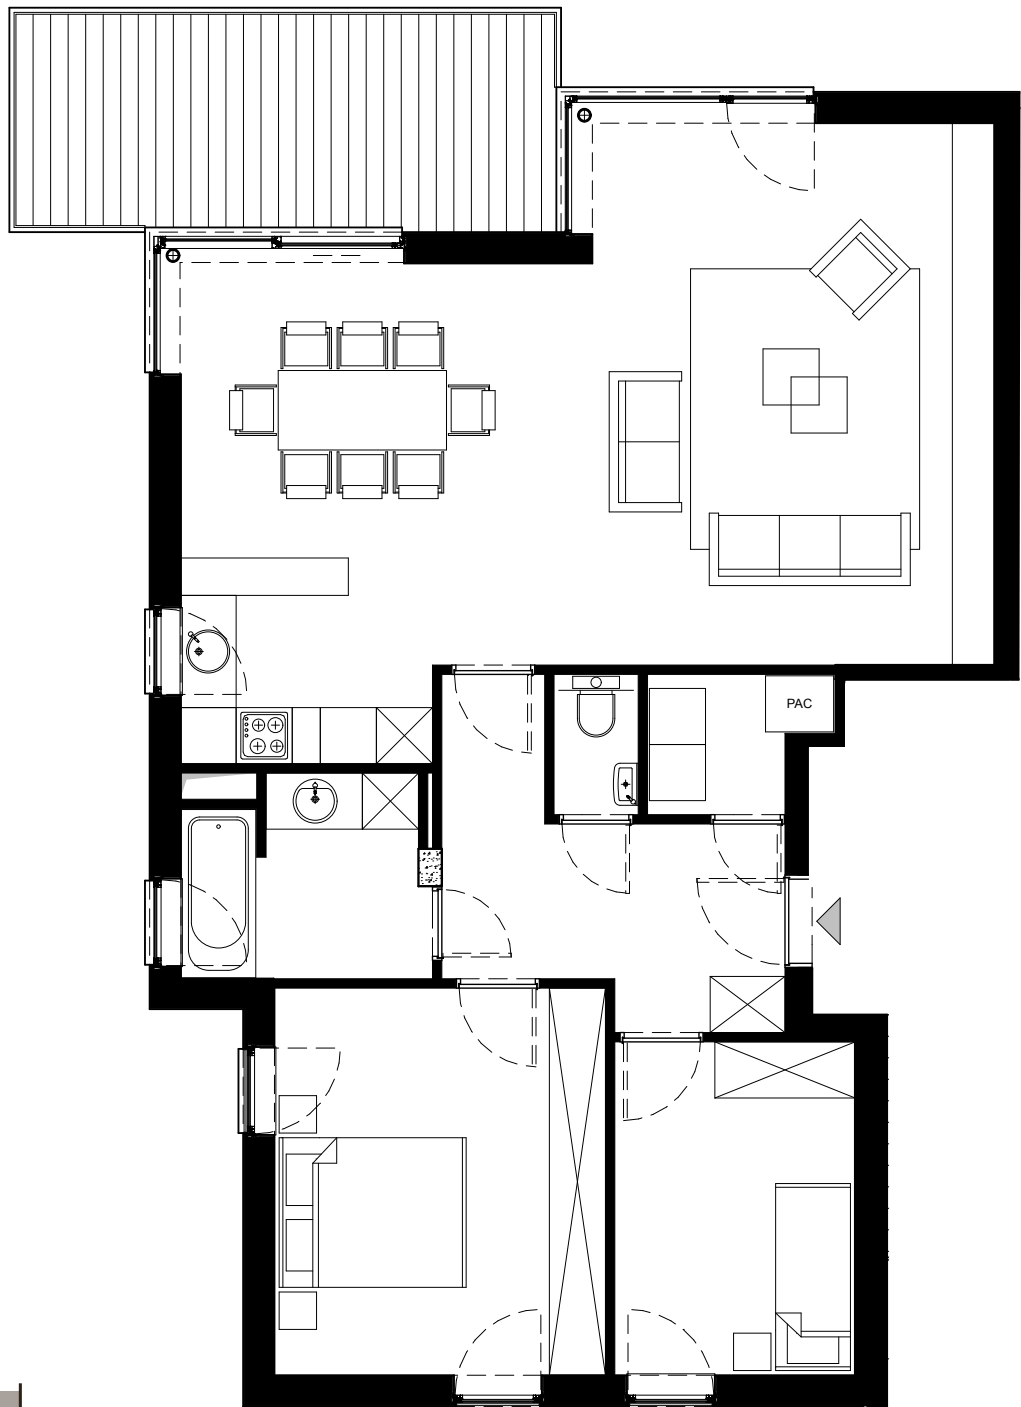

Document à titre indicatif et non-contractuel.